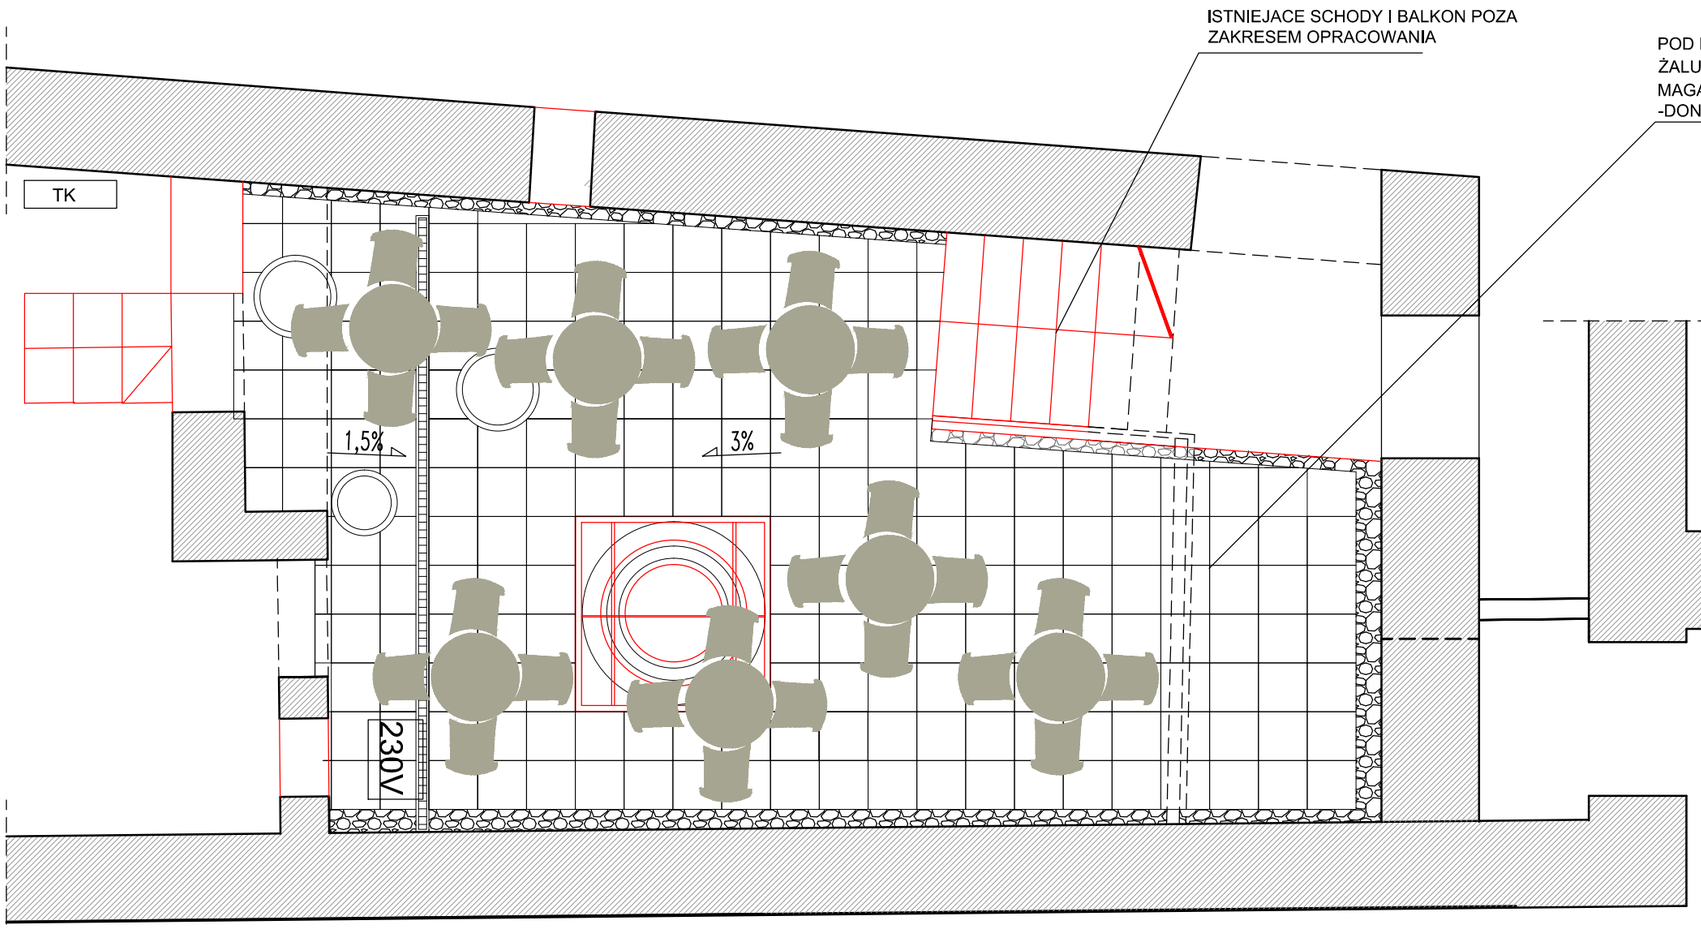

230V PROJEKTOWANE ZASILANIE ELEKTRYCZNE
3 X GNIAZDO ELEK.WKOMPONOWAĆ W ŚCIANĘ TYNKOWANĄ POD OKNEM, NA WYS. 50 CM OD POSADZKI
ZASILANIE Z ISTN. TK POPROWADZIC WEWNATRZ BUDYNKU.GNIAZDA SZCZELNE ZEWNETRZNE Z UZIEMIENIEM I WYŁACZNIKIEM CZASOWYM

PROJEKTOWANA NAWIERZCHNIA Z PIASKOWCA- RENOWAVCJA ISTNIEJĄCYCH PŁYT, UZUPEŁNIENIE PŁYTAMI Z PIASKOWCA POSTARZANEGO O- WYMYMIARZE OK. 40 X 40 CM - WYMAGANY RYSUNEK WYKONAWCZY DO AKCEPTACJI KONSERWATORA

PROJEKTOWANA OPASKA ZWIROWA- KAMIEN DROBNY OZDOBNY, KOLOR DO AKCEPTACJI KONSERWATORA

PROJEKTOWANE OSŁONY SŁONECZNE WG. RYS.0.6

PROJEKTOWANE KRZESŁA I STOLIK

PROJEKTOWANE STUDNIA WG. RYS.3
STUDNIA Z INSTALACJA ELEKTRYCZNA I WENTYLACYJNA-
INSTALACJE WYKONAĆ WG. PROJ. WYKONAWCZYCH-OSOBNE OPRACOWANIE.

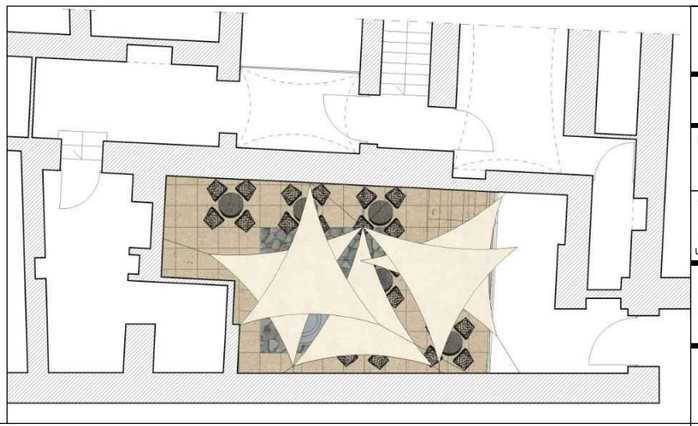

m.p.studio,
Ul. Krasińskiego 5
mpstudio PRACOWNIA ARCHITEKTONICZNA

TEMAT: RENOWACJA POSADZKI DZIEDZIŃCA W BUDYNKU ŻYWIECKIEJ BIBLIOTECE SAMORZĄDOWEJ

INWESTOR:
ŻYWIECKA BIBLIOTEKA SAMORZĄDOWA
UL. TADEUSZA KOŚCIUSZKI 5 , 34-300 ŻYWIEC

OBIEKT: BIBLIOTEKA
ADRES: ul. Tadeusza Kościuszki 5 , 34-300 Żywiec
STADIUM: Koncepcja
BRANŻA: ARCHITEKTURA

AUTORZY:
Mgr inż. arch. Magdalena Piątek - architekt
Mgr inż. arch. Klaudia Adamek
mgr inż. arch. Zuzanna Pietraszko

UPRAWNIENIA: 53/06/SLOKK/II

TREŚĆ RYSUNKU: Dziedziniec- rzut projektowy

SKALA: 1:50
DATA: wrzesień 2020
NR RYS.: 0.2

Autor projektu zgodnie z Ustawą o prawie autorskim i prawach pokrewnych z dnia 04.02.1994 r (Dz.U. 2006 Nr 90 poz. 631 z późn. zmianami) zastrzega sobie prawa autorskie.